


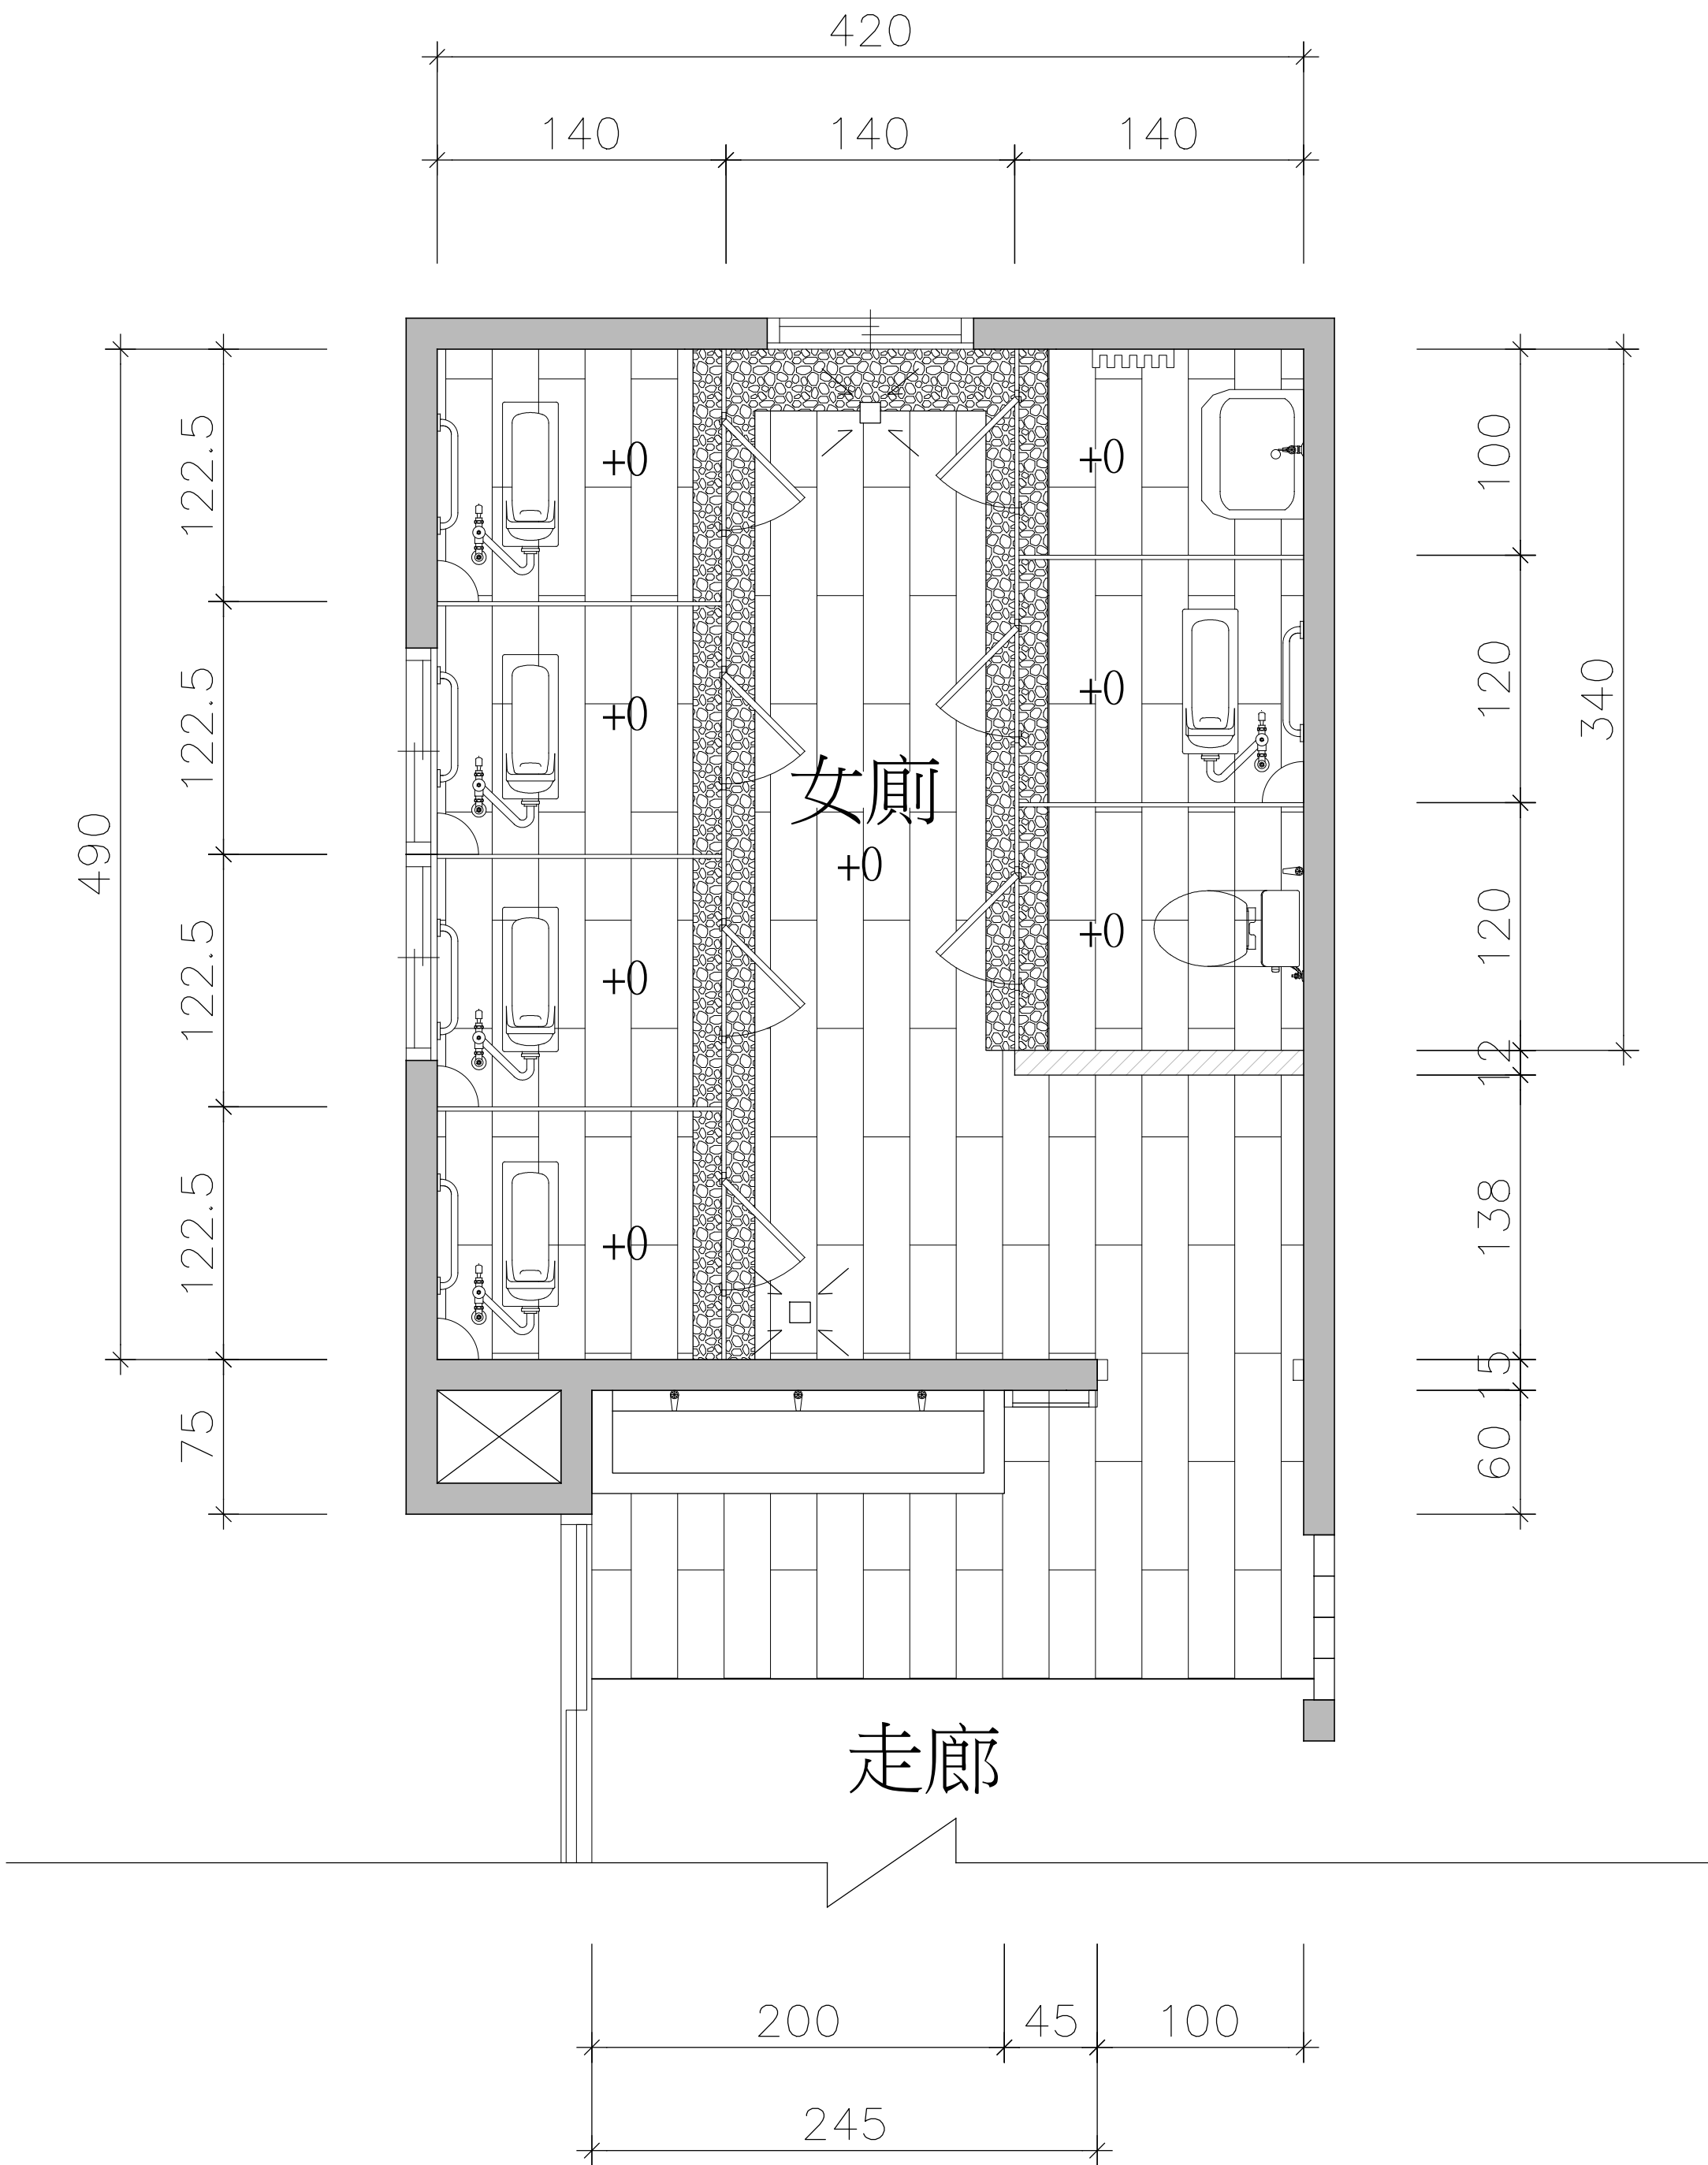

三樓廁所改善平面圖